

**Gemeinde Küssaberg
Gemarkung Kadelburg**

BEBAUUNGSPLAN

**"Erweiterung Mittlere Greut II,
Flurstück-Nr. 758/15 (Teil), Kadelburg,
Gewerbegebiet Ettikon"**


Maßstab 1:750

Die Satzung tritt mit der ortsüblichen Bekanntmachung nach § 10 (3) BauGB
am 27.09.2013 in Kraft.


Küssaberg, den 24.09.2013

Weber, Bürgermeister



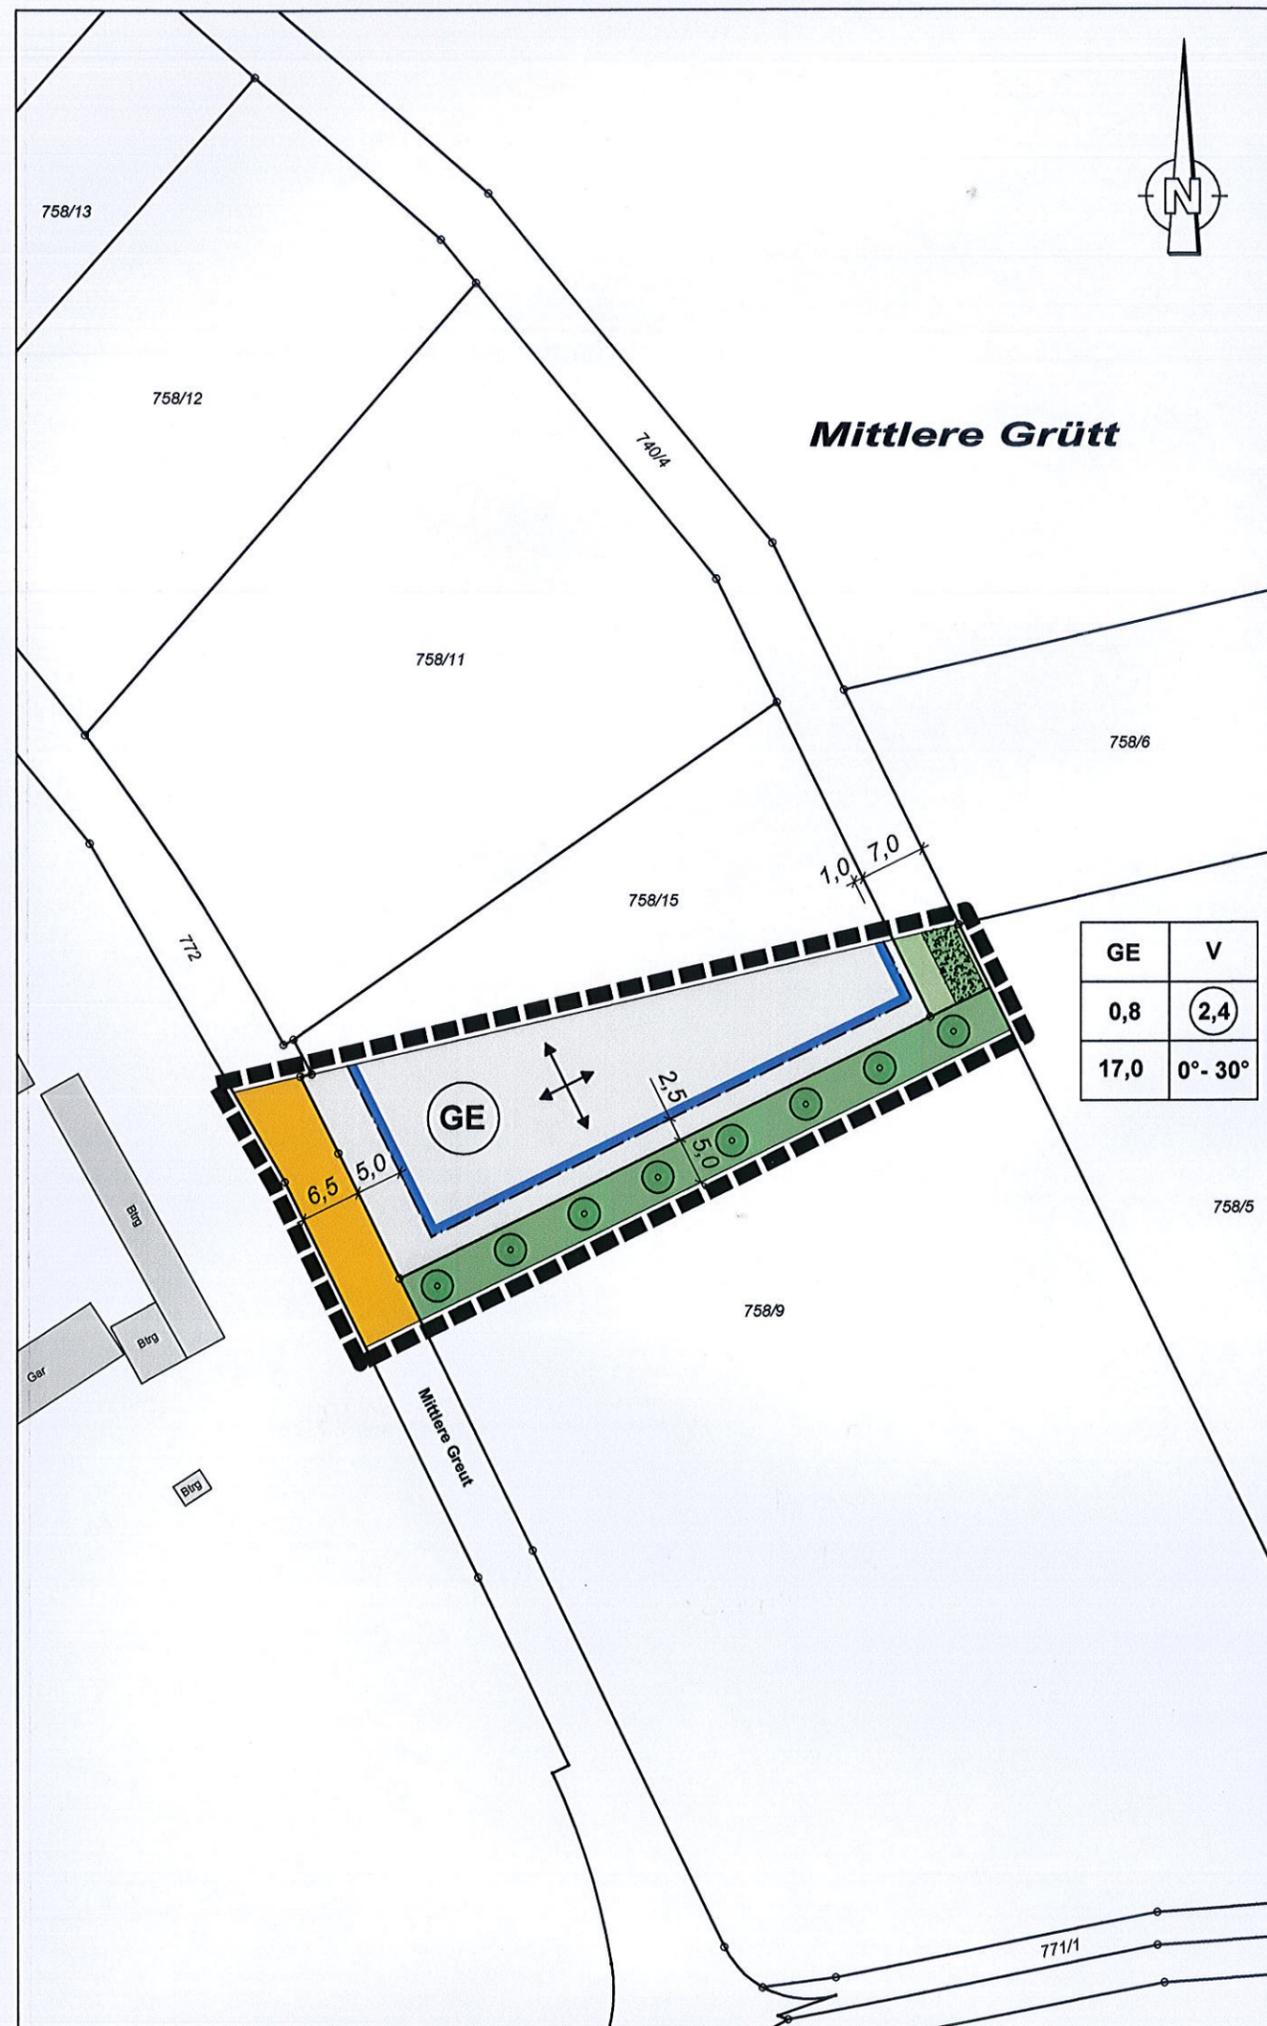

PLANZEICHENERKLÄRUNG:

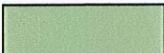- GE** Gewerbegebiet (§ 8 BauNVO)
- V** Zahl der Vollgeschosse
- 0,8** Grundflächenzahl (§ 16 BauNVO)
- 2,4** Geschossflächenzahl (§ 16 BauNVO)
- 17,0** Maximale Gebäudehöhe
- 0° - 30°** Dachneigung (Grad)
-  Baugrenze
-  Fläche Gewerbegebiet
-  Straßenverkehrsflächen
-  Öffentliche Grünflächen / Entwicklung einer Magerwiese
-  Versickerungsmulde
-  Private Grünflächen
-  Anpflanzen von Bäumen
-  Grenze des räumlichen Geltungsbereiches des Bebauungsplanes (§ 9 Abs. 7 BauGB)
-  Firstrichtung

VERFAHRENSVERMERKE:

Aufstellungsbeschluss gem. § 2 Abs. 1 BauGB vom: **03.06.2019**

Offenlage gem. § 13a i.V. m. § 13 i.V. m. § 3 Abs. 2 bzw. § 4 Abs. 2 BauGB am:
17.06.2019 bis einschliesslich 26.07.2019

Satzungsbeschluss gem. § 10 BauGB am: **23.09.2019**

Ortsübliche Bekanntmachung des Satzungsbeschlusses
(Inkrafttreten) gem. § 10 Abs. 3 BauGB am: **27.09.2019**