
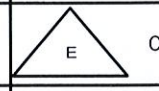
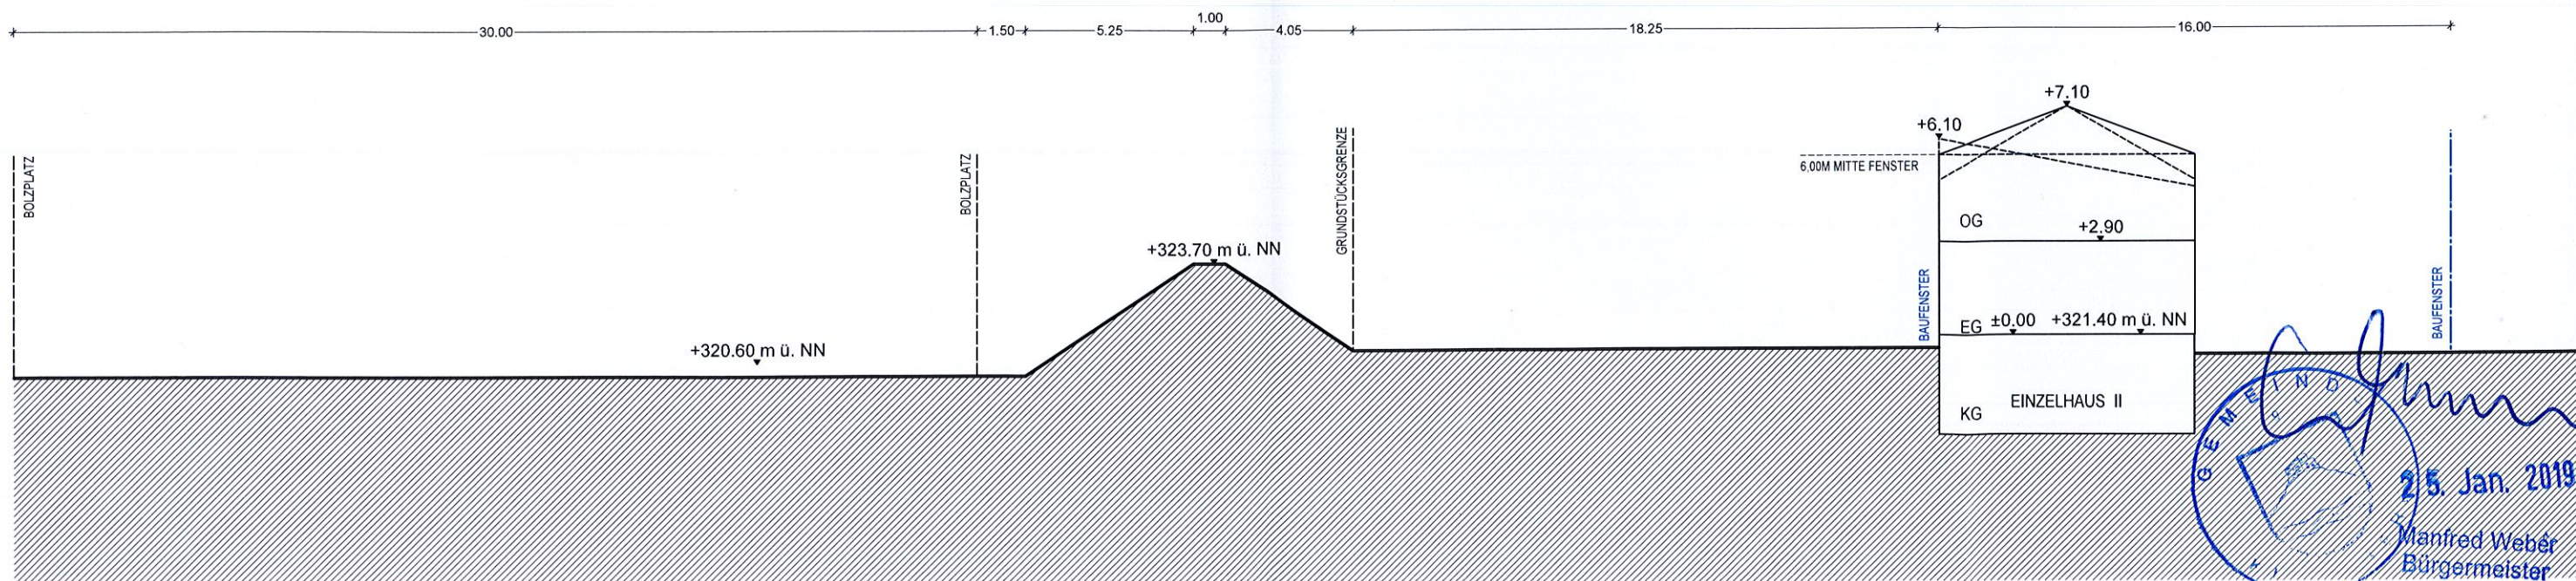


SYSTEMSCHNITT ZUM LÄRMSCHUTZGUTACHTEN "NEUNSWANZ ERWEITERUNG"

WA 1	II
0,4	1,2
max. Gebäudehöhe siehe Baufenster	
FD PD SD/WD	0-4° > 4-12° 12-30°

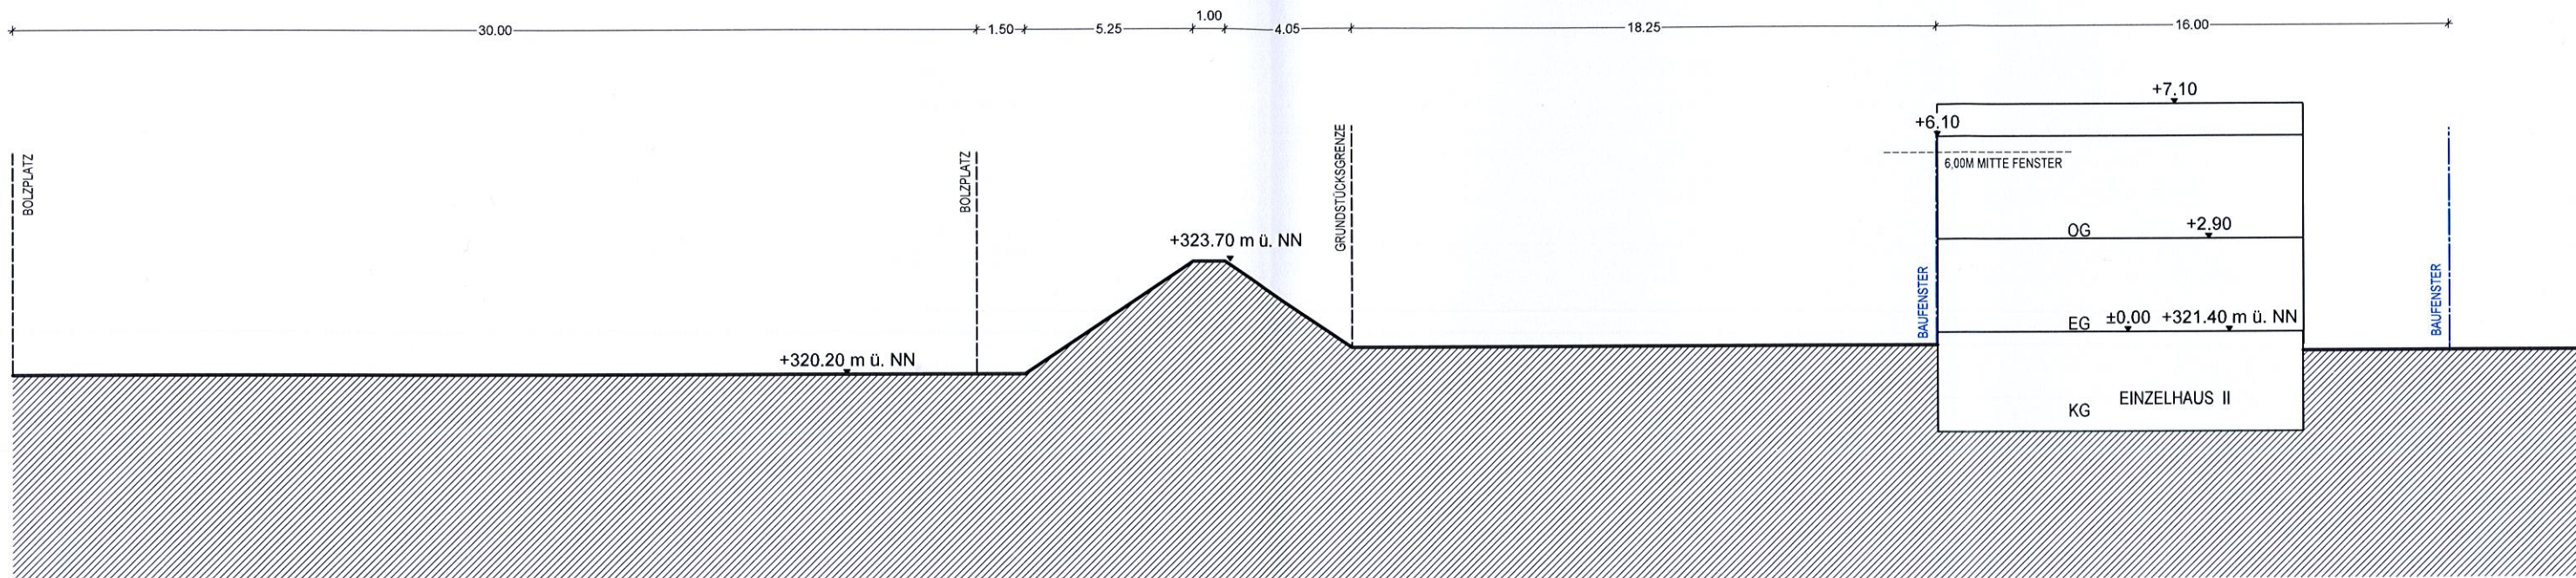


 25. Jan. 2019
 Manfred Weber
 Bürgermeister