


Geotechnisches Institut GmbH	Auftraggeber : Projektgesellschaft Wasenweg GmbH, Küssaberg
Hauptstraße 398	Projekt : Neubau eines MFH, Im See, Küssaberg, OT Kadelburg, Flst-Nr. 1970/1
79576 Weil am Rhein	Projektnr. : 6132
Telefon 07621/95664-0	Datum : 13.02.2020
DIN 4094-3	Maßstab : 1: 75

DPH 1

Ansatzpunkt: 334.88 mNN

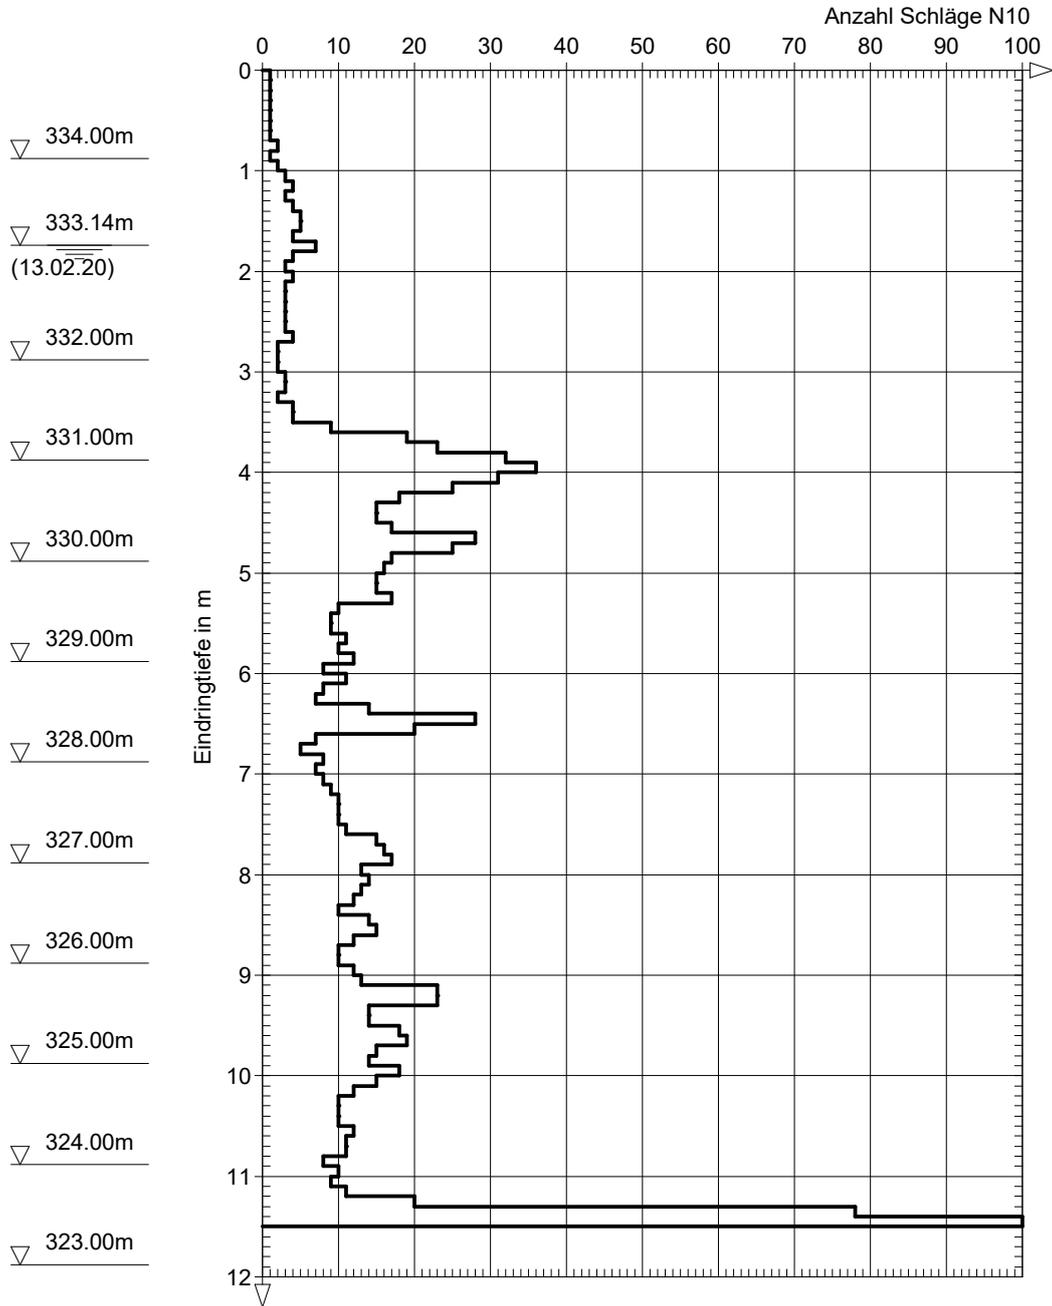

Geotechnisches Institut GmbH	Auftraggeber : Projektgesellschaft Wasenweg GmbH, Küssaberg
Hauptstraße 398	Projekt : Neubau eines MFH, Im See, Küssaberg, OT Kadelburg, Flst-Nr. 1970/1
79576 Weil am Rhein	Projektnr. : 6132
Telefon 07621/95664-0	Datum : 13.02.2020
DIN 4094-3	Maßstab : 1: 75

DPH 2

Ansatzpunkt: 332.64 mNN

